

# my LELLE RESIDENCE



8638 Balatonlelle, Honvéd utca 13.

## A104 LAKÁS

	1. emelet
fürdő	4,46 m <sup>2</sup>
konyha	5,39 m <sup>2</sup>
nappali	22,18 m <sup>2</sup>
szoba	9,15 m <sup>2</sup>
szoba 2	11,69 m <sup>2</sup>
wc	2,35 m <sup>2</sup>
közlekedő	8,51 m <sup>2</sup>

<b>Nettó lakásterület</b>	<b>63,73 m<sup>2</sup></b>
válaszfal alatti terület	2 m <sup>2</sup>
<b>Bruttó alapterület</b>	<b>65,73 m<sup>2</sup></b>
kert	68,33 m <sup>2</sup>
terasz	32,78 m <sup>2</sup>
erkély	14,56 m <sup>2</sup>

**ÉRTÉKESÍTÉSI TERÜLET 89,4 m<sup>2</sup>**

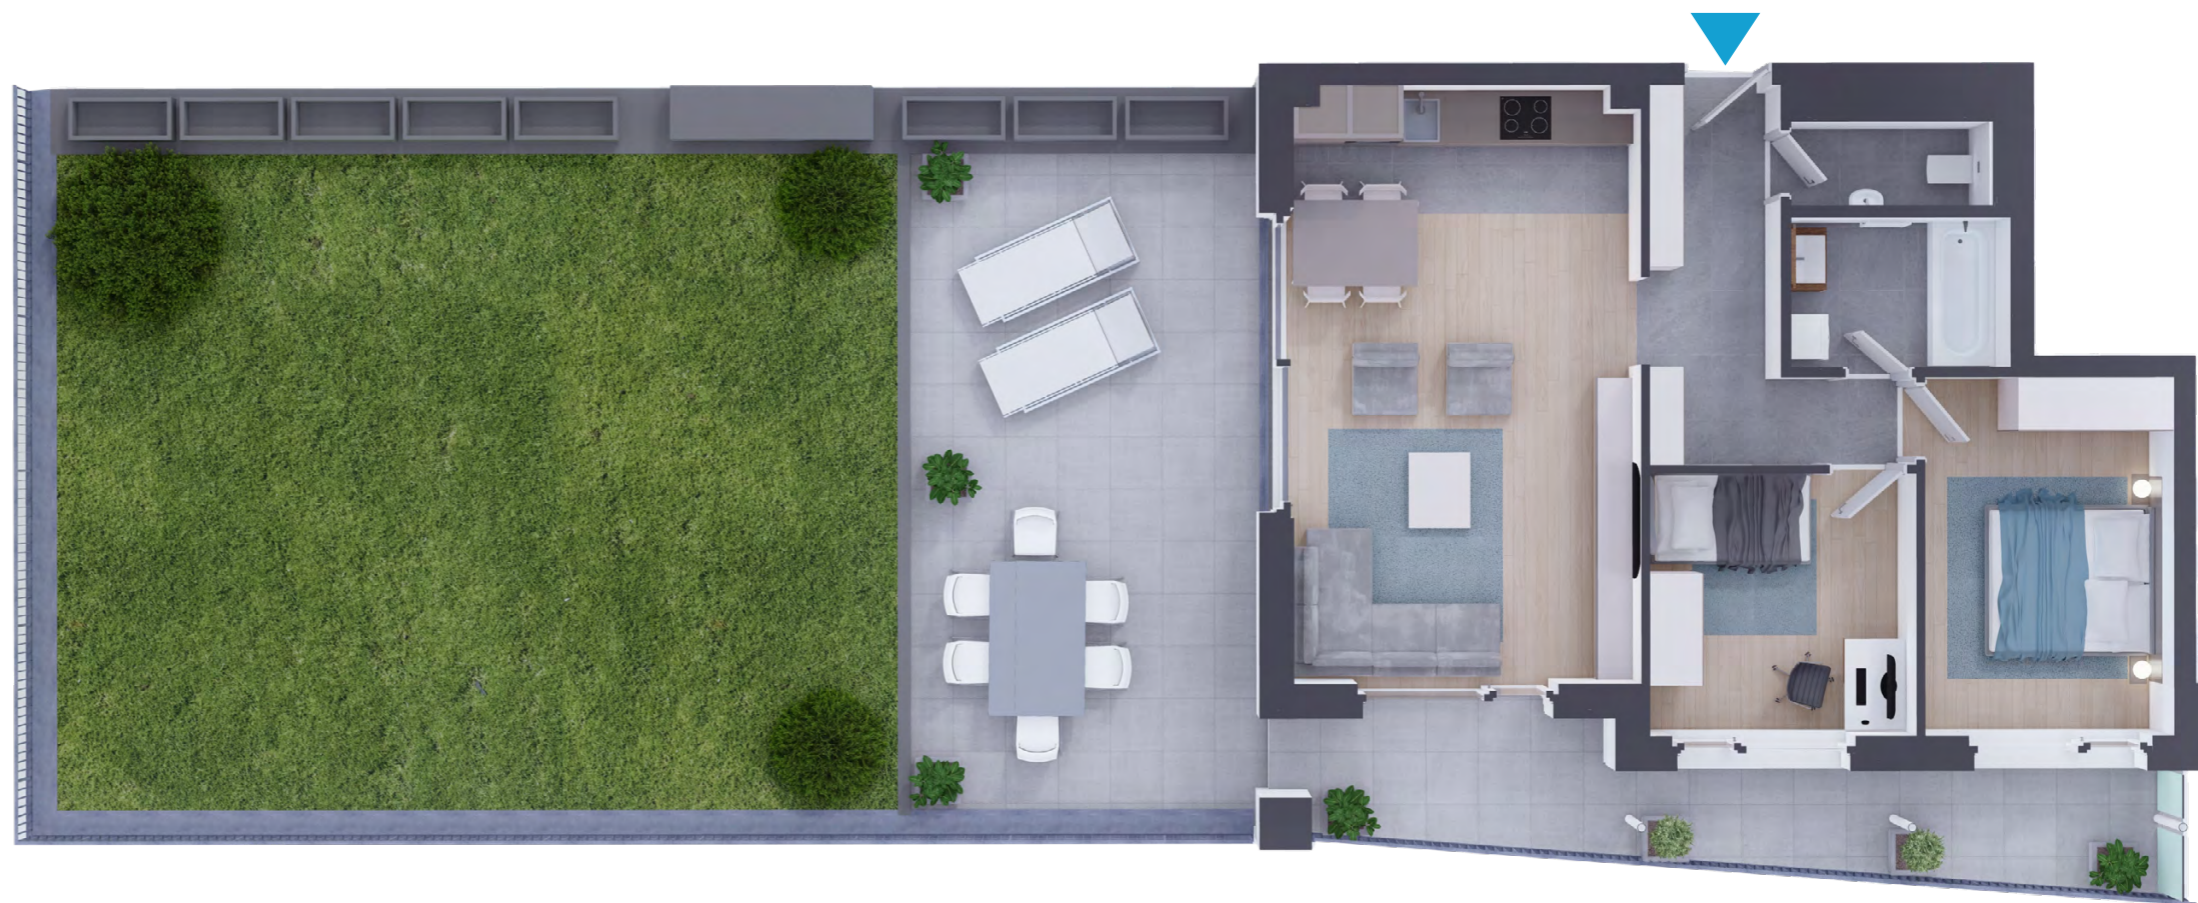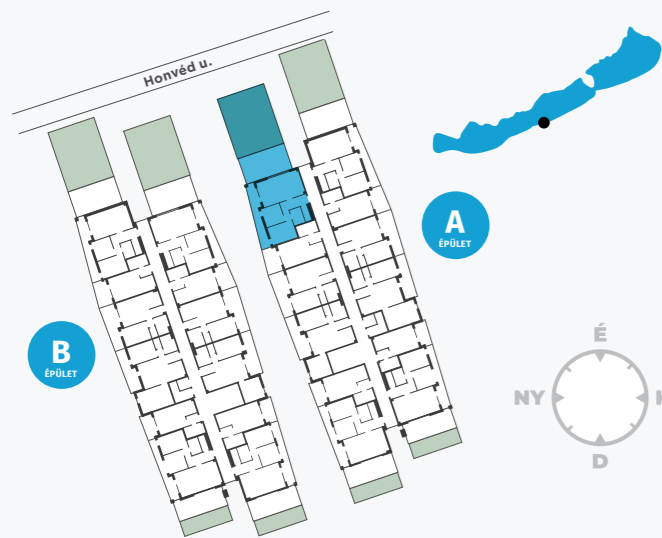

### Magyar Ingatlanberuházó Zrt.

A jelen adatok tájékoztató jellegűek. A Beruházó az adatok változásával kapcsolatban kötelezettséget vagy felelőséget nem vállal. A részletes műszaki tartalom a projekt műszaki leírásában került meghatározásra. Az itt megadott terület adatok burkolatlan és vakolt felületekre értendők. A nettó területek a helyiségek falai közötti területeket jelentik. A bruttó területek tartalmazzák a válaszfalak alatti területeket.

